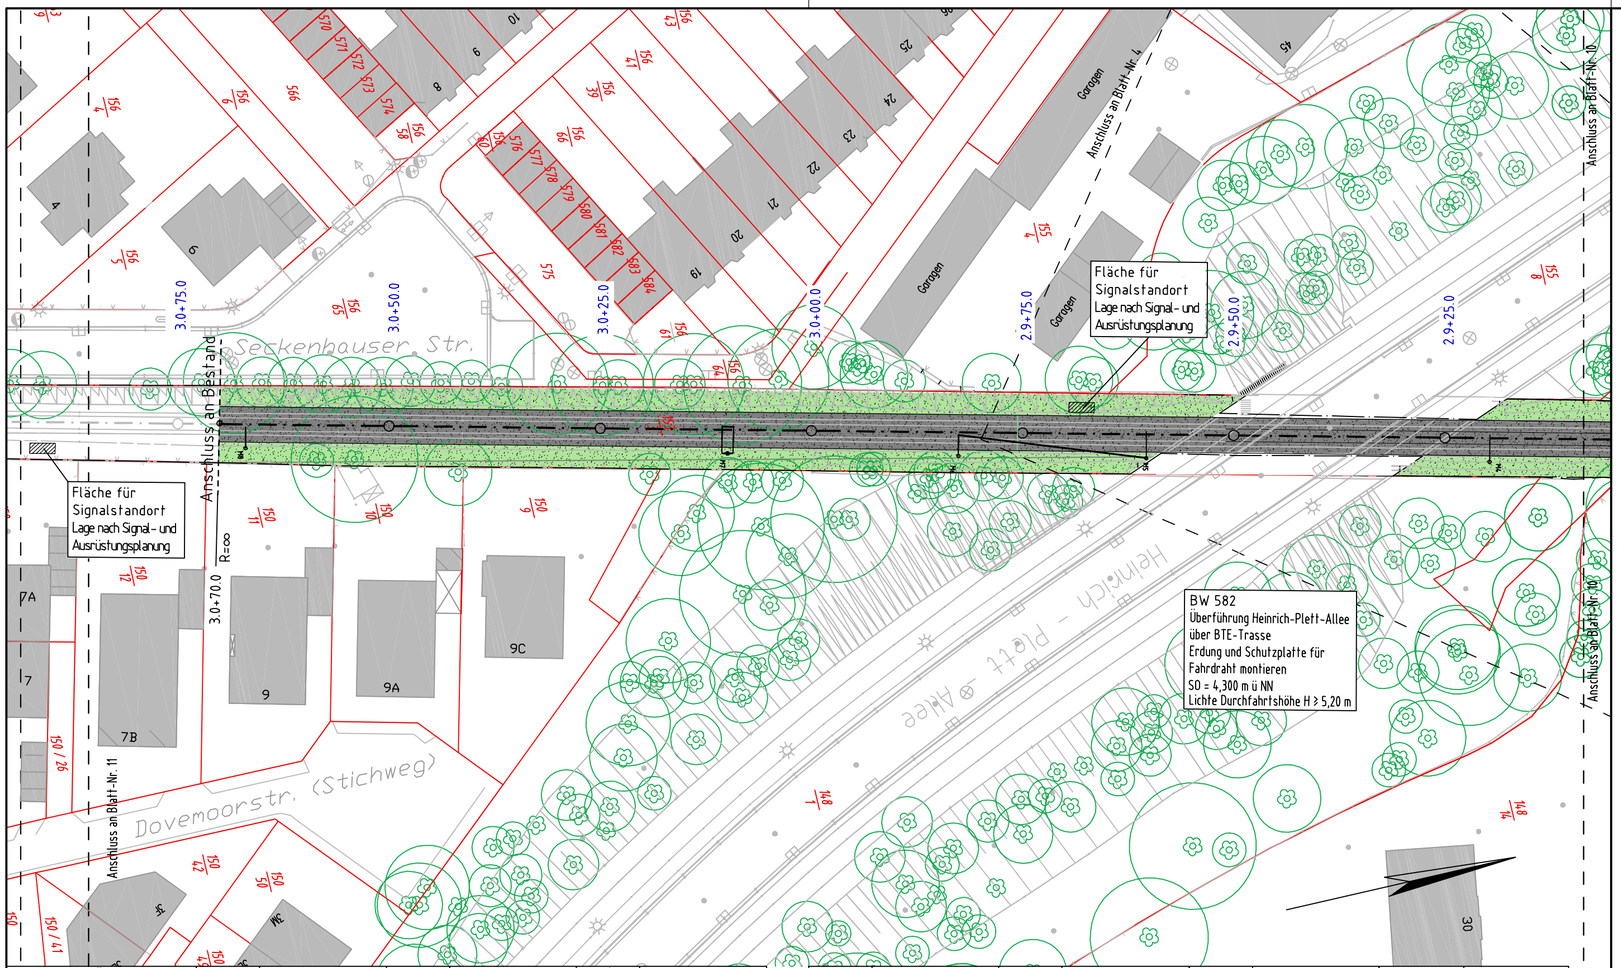

ZEICHENERKLÄRUNG Lageplan							
Landesgrenze		Hecke/Zaun		Laterne		Funkmast	
Gemarkungsgrenze		Baum		Stahlgittermast		Fahnenmast	
Flurgrenze		Feuermelder		Stahlrohrmast	Pol.	Polizeirufsäule	
Gemeindegrenze		Fernsprechhäuschen		Stahlbetonmast		Seitenablauf vorh./gepl.	
Flurstücksgrenze mit Vermarkung		Verteilerkasten		Holzmast		Straßenablauf vorh./gepl.	
Schieber Wasser/Gas	Br	Kabel- u. Schaltkasten		Mast der Fernmeldeltg.		Schacht vorh./gepl.	
Schilderpfahl Wasser/Gas	10	Brunnen	ND	Naturdenkmal Baum		Zufahrt / Zugang	
Hydrant Unterflur/Oberflur	DN ...	Polygonpunkt m. Nr.		Denkmal Stein		Haltestelle	
Hochsp.-Leitung oberirdisch	5,3	Durchlaß DN ...		Bildstock / Kreuz	A	Anschlagsäule	
Ampel vorh./gepl.	OD	Kilometerstein		Böschung vorh.	HFP 33	Höhenfestp. lfd. Nr.	
Verkehrszeichen		Ortsdurchfahrtsstein		Stützmauer	Pflaster	Beschrift. Bestand	
		Schranken an Bahnübergängen		Mauer	Pflaster	Beschrift. geplant	

Gleiszone (Schottergleis)	Kleinpflasterfläche	Abbruch / Rückbau		Neubau	
Grundstückszufahrt	Gleiszone (Großpflaster)	taktiler Streifen für Sehbehinderte	51	Fahrleitungsmast	
Böschung	Lärmschutzwand	B + R		Gebäudeabriss	
komb. Rad- und Gehweg	Stellplätze	Hochbord	0.8+50.0	Bahn-km BTE - Trasse	
Haltestelle	Schicht ohne Bindemittel	Tiefbord	0+850.000	Streckenkilometer Straßenbahn	
Fahrbahn	Gleiszone Asphaltbeton / Rasengleis	Baufeldgrenze		Fläche für Signalstandort	

Geoinformation Bremen
Eigenbetrieb des Landes Bremen

Grundlage: Stadtgrundkarte
Katasterbezeichnung: VL Flur: 64 km - Quadrat: 8178 | 08250089

Aktualität der Topographie: März 2008 | Herausgegeben:
des Gebäudebestandes: | 18. April 2008

Ingenieurgemeinschaft

BPR Beraten I Planen I Realisieren
Dipl.-Ing. Bernd F. Künne & Partner
Am Wall 172 I 28195 Bremen I Telefon 0421 33 50 2-0 I Telefax 0421 33 50 2-22

Bremen, den 14.04.2009 gez. Wittrock (BPR) gez. Püllen (IBV)

Ing.-Büro Dipl.-Ing. H. Vössing GmbH
Ingenieurbüro für Bau- und Verkehrswesen
Hans-Böckler-Allee 9 I 30173 Hannover I Tel.: 0511 856145-0 I Fax.: 0511 856145-99

Eisenbahntechnisch einverstanden
Betriebsleiter der Bremen - Thedinghauser Eisenbahn GmbH
gez. Zimmermann

BTE Bremen-Thedinghauser Eisenbahn GmbH

Bremen, den 16.04.2009 gez. Jensen gez. Rehberg
Geschäftsführung

Straßenbahntechnisch einverstanden
Betriebsleiter der Bremer Straßenbahn AG
gez. Zimmermann

Freie Hansestadt Bremen

Bau und Vermietung von Nahverkehrsanlagen
Betrieb gewerblicher Art

Bremen, den 16.04.2009

Verantw. Leiter
(BOStrab § 7 (6))

gez. Sobel (Projektleiter (überprüft)) gez. Wenke (Abteilungsleiter) gez. Mitz (Amtsleiter (ASV))

Maßstab:	Objekt:	Anlagen-Nr:
M. 1:500	Linie 1 Verlängerung bis Mittelshuchting einschließlich Linie 8 bis Landesgrenze Entwurfs- und Genehmigungsplanung Lageplan Nr. 10 Gleislageplan / Fahrleitungsplan	4.10 Az: 614-82-10-07 Proj.-Nr.: G 0217

Projekt: 1223LPLN Dateiname: 2009-04-09_LP-IBV.dwg Objektname: Lpl 10 Datum: 09.04.2009