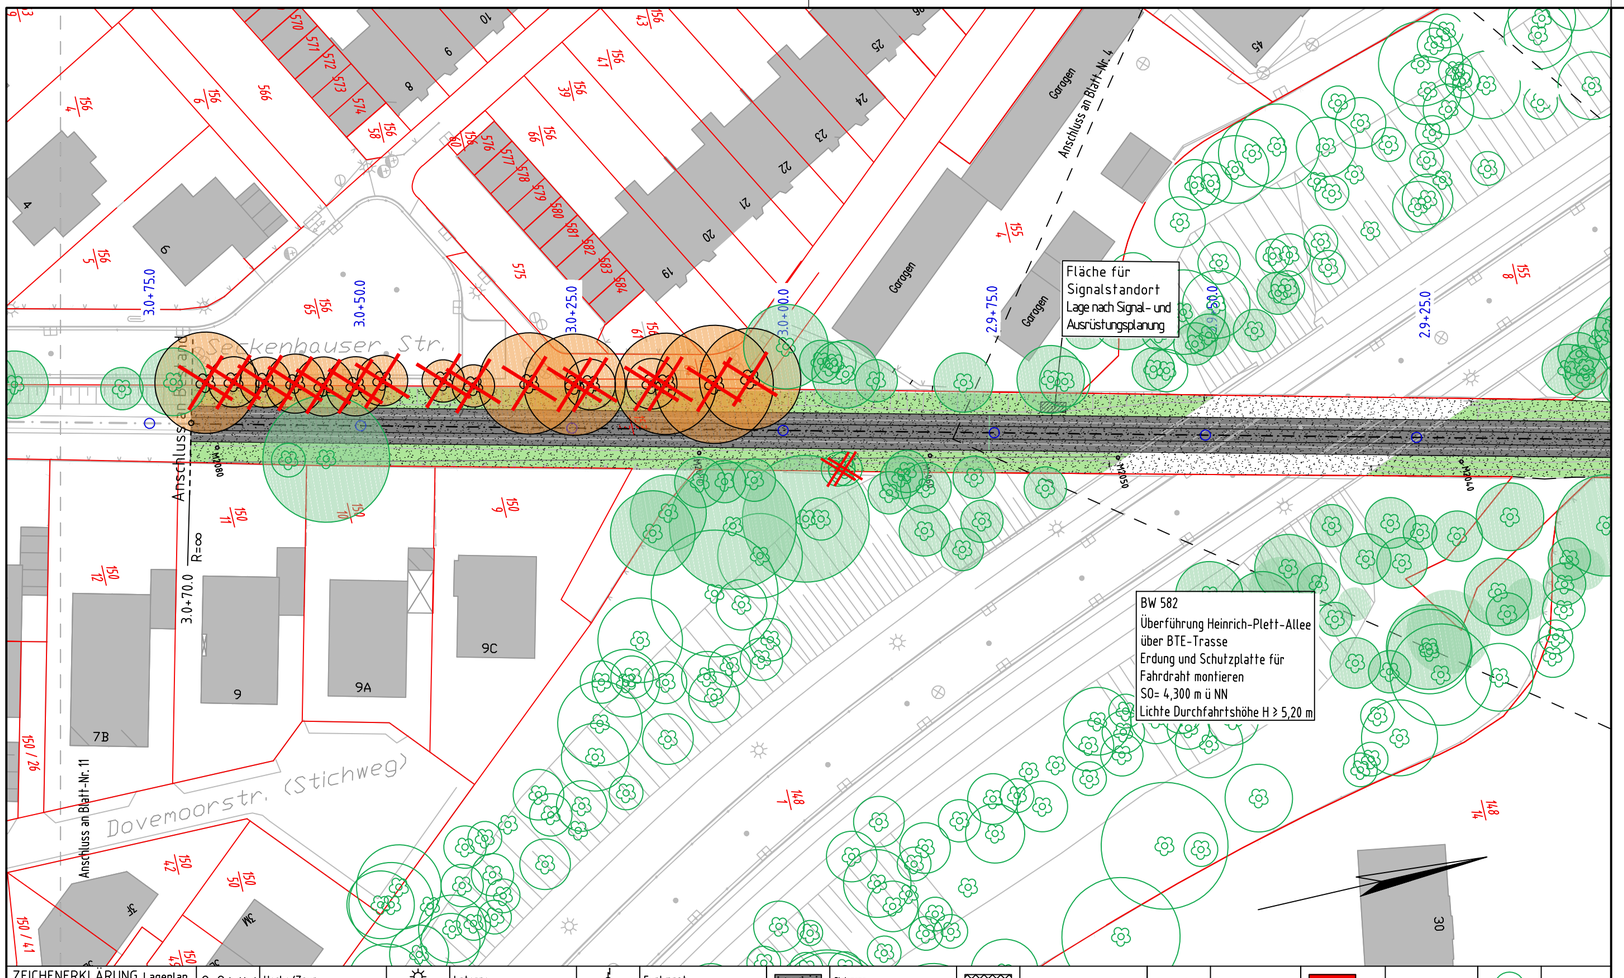

ZEICHENERKLÄRUNG Lageplan																	
Landesgrenze	Hecke/Zaun	Laterne	Funkmast	Gleiszone (Schottergleis)	Kleinpflasterfläche	Abbruch / Rückbau	Neubau	vorh. Baum
Gemarkungsgrenze	Baum	Stahlgittermast	Fahnenmast	Grundstückszufahrt	Gleiszone (Großpflaster)	taktiler Streifen für Sehbehinderte	Fahrleitungsmast	Baum entfällt
Flurgrenze	Feuermelder	Stahlrohrmast	Polizeirufsäule	Böschung	Lärmschutzwand	B + R	Gebäudeabriss	Grünfläche mit gepl. Baum
Gemeindegrenze	Fernsprechhäuschen	Stahlbetonmast	Seitenablauf vorh./gepl.	komb. Rad- und Gehweg	Stellplätze	Hochbord	Bahn-km BTE - Trasse	Bestandsbaum, Fällung wahrscheinlich, zuvor werden bauliche Maßnahmen zum Erhalt des Baumes im Rahmen der Ausführungsplanung geprüft.
Flurstücksgrenze mit Vermarkung	Verteilerkasten	Holzmast	Straßenablauf vorh./gepl.	Haltestelle	Schicht ohne Bindemittel	Tiefbord	Streckenkilometer Straßenbahn	
Schieber Wasser/Gas	Kabel- u. Schaltkasten	Mast der Fernmeldeltg.	Schacht vorh./gepl.	Fahrbahn	Gleiszone Asphaltbeton / Rasengleis	Baufeldgrenze	Fläche für Signalstandort	Fahrleitungsmast
Schilderpfahl Wasser/Gas	Brunnen	Naturdenkmal Baum	Zufahrt / Gang					
Hydrant Unterflur/Oberflur	Polygonpunkt m. Nr.	Denkmal Stein	Haltestelle					
Hochsp.-Leitung oberirdisch	Durchlaß DN _	Bildstock / Kreuz	Anschlagsäule					
Ampel vorh./gepl.	Kilometerstein	Böschung vorh.	Höhenfestp. lfd. Nr.					
Verkehrszeichen	Ortsdurchfahrtsstein	Stützmauer	Beschrift. Bestand					
	Schranken an Bahnübergängen	Mauer	Beschrift. geplant					

Darstellung Markierung, Beschilderung und Lichtsignalanlagen nur nachrichtlich, kein Inhalt der Planfeststellung

Geoinformation Bremen
Eigenbetrieb des Landes Bremen

Grundlage : Stadtgrundkarte

Katasterbezeichnung : VL Flur : 64 km - Quadrat : 8178 08250089

Aktualität der Topographie : März 2008
des Gebäudebestandes : März 2013
Herausgegeben : 18. April 2008 / 1. Januar 2013

Ingenieurgemeinschaft

BPR Beraten I Planen I Realisieren
Dipl.-Ing. Bernd F. Künne & Partner
Ostertorstraße 38/39 I 28195 Bremen I Telefon 0421 33 50 2-0 I Telefax 0421 33 50 2-22

Bremen, den 25.03.2014 gez. Wittrock (BPR) gez. i. V. Püllen (IBV)

Ing.-Büro Dipl.-Ing. H. Vössing GmbH
Ingenieurbüro für Bau- und Verkehrswesen
Hans-Böckler-Allee 9 I 30173 Hannover I Tel.: 0511 856145-0 I Fax.: 0511 856145-99

Eisenbahntechnisch einverstanden
Eisenbahnbetriebsleitung der BTE Bremen-Thedinghauser Eisenbahn GmbH
28.03.2014 gez. Zimmermann

BTE Bremen-Thedinghauser Eisenbahn GmbH

Bremen, den 28.03.2014 gez. Eisenberg
Geschäftsführung

Bremer Straßenbahn AG
Flughafendamm 10-12, 28199 Bremen, Tel. : (0421) 5596-0

Straßenbahntechnisch einverstanden:

Bremen, den 28.03.2014 gez. Wagschal überprüft gez. Zimmermann Betriebsleiter gemäß BOStrab

Freie Hansestadt Bremen

Bau und Vermietung von Nahverkehrsanlagen
Betrieb gewerblicher Art

Verlängerung SÜD

Bremen, den 28.03.2014

gez. Schleper
Verantw. Leitung (BOStrab §6(1))

gez. i. A. M. Scherch Projektleitung (überprüft)
gez. i. A. Möhl Abteilungsleitung
gez. B. Pieper Amtsleitung (ASV)

Maßstab: M 1:500

Objekt:
Linie 1
Verlängerung bis Mittelshuchting einschließlich Linie 8 bis Landesgrenze
Entwurfs- und Genehmigungsplanung
Lageplan Nr. 10
Gleislageplan / Fahrleitungsplan

Anlagen-Nr.: 4.10

Az: 614-82-10-07

Proj.-Nr.: G 0217