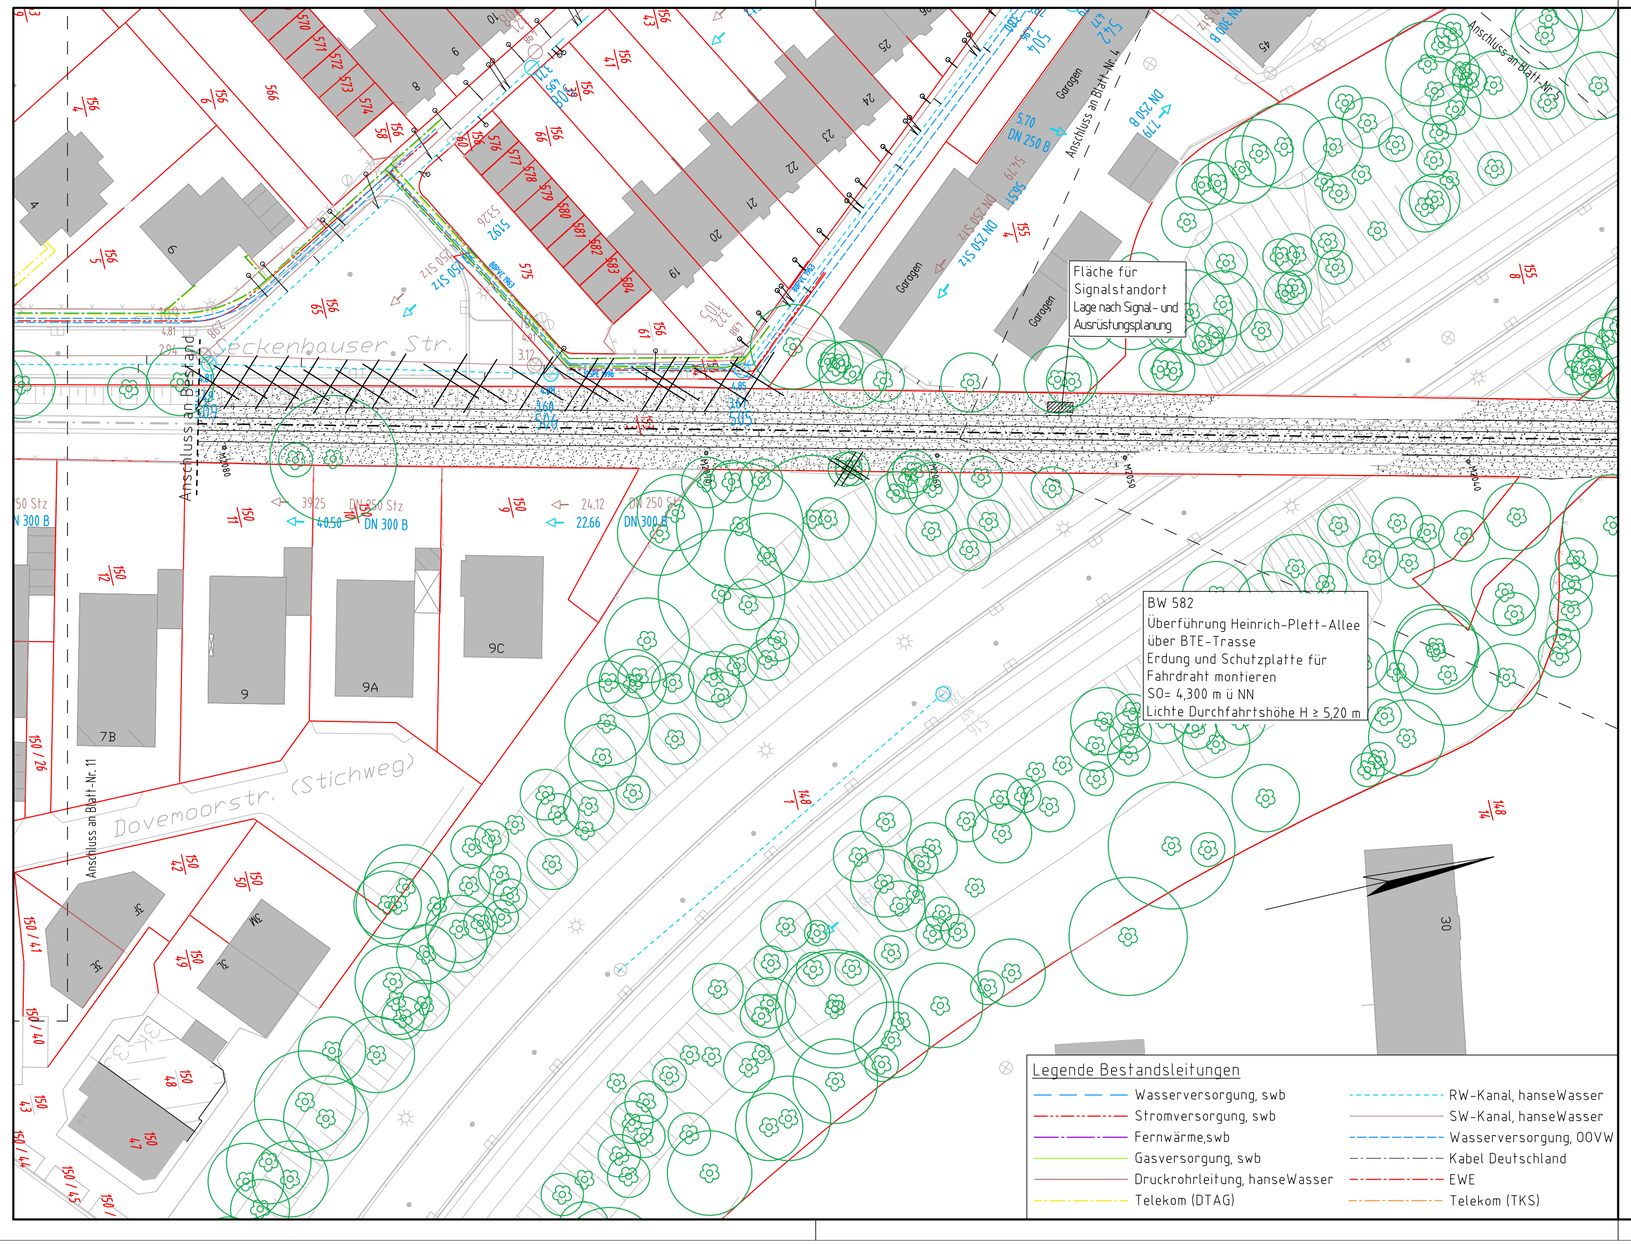

Darstellung Markierung, Beschilderung und Lichtsignalanlagen nur nachrichtlich, kein Inhalt der Planfeststellung

Geoinformation Bremen
Eigenbetrieb des Landes Bremen

Grundlage : Stadtgrundkarte

Katasterbezeichnung : VL Flur : 64 km - Quadrat : 8178 | 08250089

Aktualität der Topographie : März 2008 | Herausgegeben :

des Gebäudebestandes : März 2013 | 18. April 2008 / 1. Januar 2013

Ingenieurgemeinschaft

BPR Beraten I Planen I Realisieren
Dipl.-Ing. Bernd F. Künne & Partner
Ostertorstraße 38/39 I 28195 Bremen I Telefon 0421 33 50 2-0 I Telefax 0421 33 50 2-22

Bremen, den 25.03.2014 gez. Wittrock BPR gez. i. V. Püllen IBV

Ing.-Büro Dipl.-Ing. H. Vössing GmbH
Ingenieurbüro für Bau- und Verkehrswesen
Hans-Böckler-Allee 9 I 30173 Hannover I Tel.: 0511 856145-0 I Fax.: 0511 856145-99

Eisenbahntechnisch einverstanden
Eisenbahnbetriebsleitung der BTE Bremen-Thedinghauser Eisenbahn GmbH

BTE Bremen-Thedinghauser Eisenbahn GmbH

Bremen, den
Geschäftsführung

Bremer Straßenbahn AG
Flughafendamm 10-12, 28199 Bremen, Tel. : (0421) 5596-0

Straßenbahntechnisch einverstanden:

Bremen, den überprüft Betriebsleiter gemäß BOStrab

Freie Hansestadt Bremen

Bau und Vermietung von Nahverkehrsanlagen
Betrieb gewerblicher Art

Verlängerung SÜD

Bremen, den

Verantw. Leitung
(BOStrab § 7 (6))

Projektleitung (überprüft) Abteilungsleitung Amtsleitung (ASV)

Maßstab: M. 1:500

Objekt: Linie 1
Verlängerung bis Mittelshuchting
einschließlich Linie 8 bis Landesgrenze
Entwurfs- und Genehmigungsplanung
Lageplan Leitungsbestand Nr. 10

Anlagen-Nr.: 22.10

Az: 614-82-10-07
Proj.-Nr.: G 0217

Projekt: 1223.P4N Dateiname: 2014-03-28_Planung_Leitungsbestand.dwg Objektname: Lpl 10-Anlage 22.10 Datum: 03.04.2014